


LOKAL NR 1

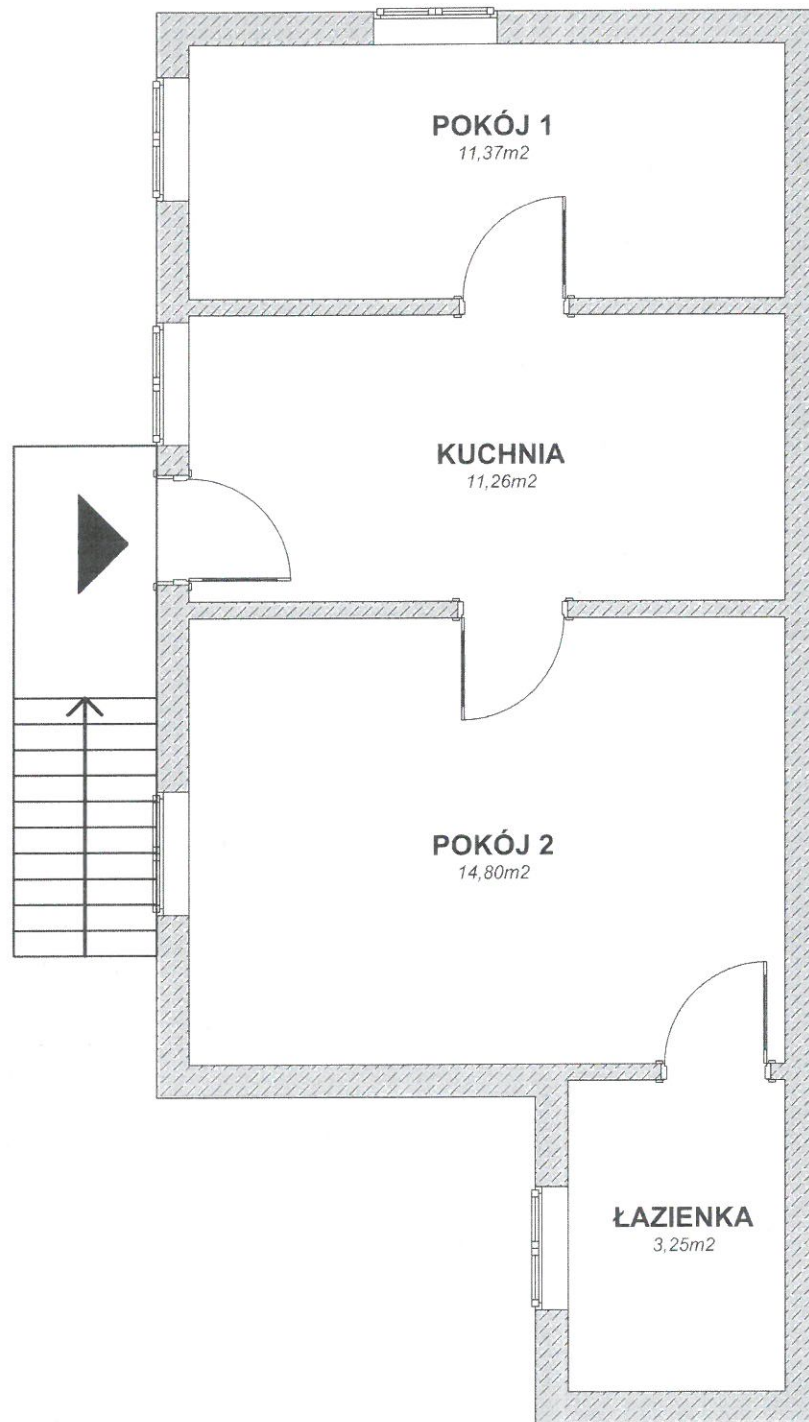

ZESTAWIENIE POMIESZCZEŃ

1	Pokój 1	11,37m ²
2	Pokój 2	14,80m ²
3	Kuchnia	11,26m ²
4	Łazienka	3,25m ²
	RAZEM:	40,68m²

ul. Niepodległości 29a/1
(I piętro, wejście od podwórza)

Cena wywoławcza w I-szym przetargu:
51.711,00 zł+VAT (zwolniony)