

UCHWAŁA NR XVIII/177/20

RADY MIEJSKIEJ WE WSCHOWIE z dnia 27 maja 2020 roku.

w sprawie: nadania nazw dróg położonych w części zachodniej miasta Wschowa oraz zmiany nazwy części ulicy Zacisze

Na podstawie art.7 ust.1 pkt 2, art. 18 ust. 2 pkt 13 oraz art.40 ust 2 pkt 4 ustawy z dnia 8 marca 1990 r. o samorządzie gminnym (tekst jednolity, Dz. U. 2020 poz. 713) oraz art. 8 ustawy z dnia 21 marca 1985 r. o drogach publicznych (tekst jednolity, Dz. U. 2020 poz. 470) Rada Miejska we Wschowie uchwala, co następuje:

§ 1

Nadaje się następujące nazwy drogom wewnętrznym położonym w zachodniej części miasta Wschowa:

Lp.	Nazwa ulicy	Numery działek geodezyjnych (obręb Wschowa)	Oznaczenie w mpzp
1.	Bułgarska	312/3, 310/3, 309/7, 304/5 (część), 299/9, 298/1, 309/2, 297/4, 296/2, 296/5, 300/2, 2342/8, 2343/8	1KD-L – droga klasy lokalnej
2.	Niemiecka	2341/2, 2331/8, 2332/1, 309/4, 304/3, 2349 (część), 2332 (część), 304/2, 305/5, 306/5, 307/5 (część)	2KD-L- droga klasy lokalnej 6KD-D- droga klasy dojazdowej
3.	Holenderska	2340/4, 310/2, 309/6, 2333/5	9KD-D- droga klasy dojazdowej 8KD-D- droga klasy dojazdowej
4.	Belgijska	2314/8, 2315/8, 2332/2 (część), 2333/1, 2334/1, 2336/1, 2331/17, 2328/11, 2319/1, 2320/10, 2321 (część), 2327/10	3KD-L- droga klasy lokalnej 1KD-D- droga klasy dojazdowej
5.	Austriacka	2314/4, 2315/9	4KD-L- droga klasy lokalnej
6.	Hiszpańska	429/7 (część), 428/8	22KD-D- droga klasy dojazdowej
7.	Włoska	424/5, 425/2	23KD-D- droga klasy dojazdowej
8.	Portugalska	429/4, 430/6, 432/6, 433/9, 2289/18, 2289/13	20KD-D- droga klasy dojazdowej
9.	Estońska	2319/2, 2318/1	3KD-D- droga klasy dojazdowej
10.	Irlandzka	2290, 2311/2, 2308/1, 2311/1	1KD-Z- droga klasy zbiorczej
11.	Chorwacka	307/3, 300/6, 307/5 (część), 308/8 (część), 300/5 (część), 301/4 (część)	11KD-W- droga wewnętrzna

§ 2

Nadaje się następujące nazwy drogom publicznym o kategorii drogi gminnej położonym w zachodniej części miasta Wschowa:

Lp.	Nazwa ulicy	Numery działek geodezyjnych (obręb Wschowa)	Oznaczenie w mpzp
1.	Szwedzka	2340/1, 2341/3, 2349 (część), 2333/6, 2332/9, 2334/6, 2349 (część), 2327/2, 2328/1 (część), 2331/16, 2331/7, 2341/1, 2342/1, 2343/1, 2346/1	7KD-D- droga klasy dojazdowej droga gminna nr G000056.4 2KD-D- droga klasy dojazdowej droga gminna nr G000056.4

§ 3

Zmienia się nazwę części ulicy Zacisze, położonej w obrębie geodezyjnym Wschowa, w sposób następujący:

ulicy, będącej częścią ulicy Zacisze, położonej na działkach o numerach ewidencyjnych 2340/11, 2339/4, 310/5, 309/8, 304/7, 314/2, 312/4, 313/1 (część), 308/7 (część), przeznaczonych w miejscowym planie zagospodarowania przestrzennego pod drogi klasy lokalnej, wchodzące w skład drogi o kategorii drogi publicznej gminnej nr G000056.3, nadaje się nazwę „Austriacka”.

§ 4

Przebieg ulic określonych w § 1-3 przedstawiono na mapach sytuacyjnych stanowiących załączniki nr 1-15 do niniejszej uchwały.

§ 5

Wykonanie uchwały powierza się Burmistrzowi Miasta i Gminy Wschowa.


§ 6

Uchwała wchodzi w życie po upływie 14 dni od dnia ogłoszenia w Dzienniku Urzędowym Województwa Lubuskiego.


**Przewodniczący
Rady Miejskiej we Wschowie**

Hanna Knaflewska-Walkowiak

Załącznik nr 1 do Uchwały nr XVIII/177/20
RADY MIEJSKIEJ WE WSCHOWIE
Z dnia maja 2020 roku.

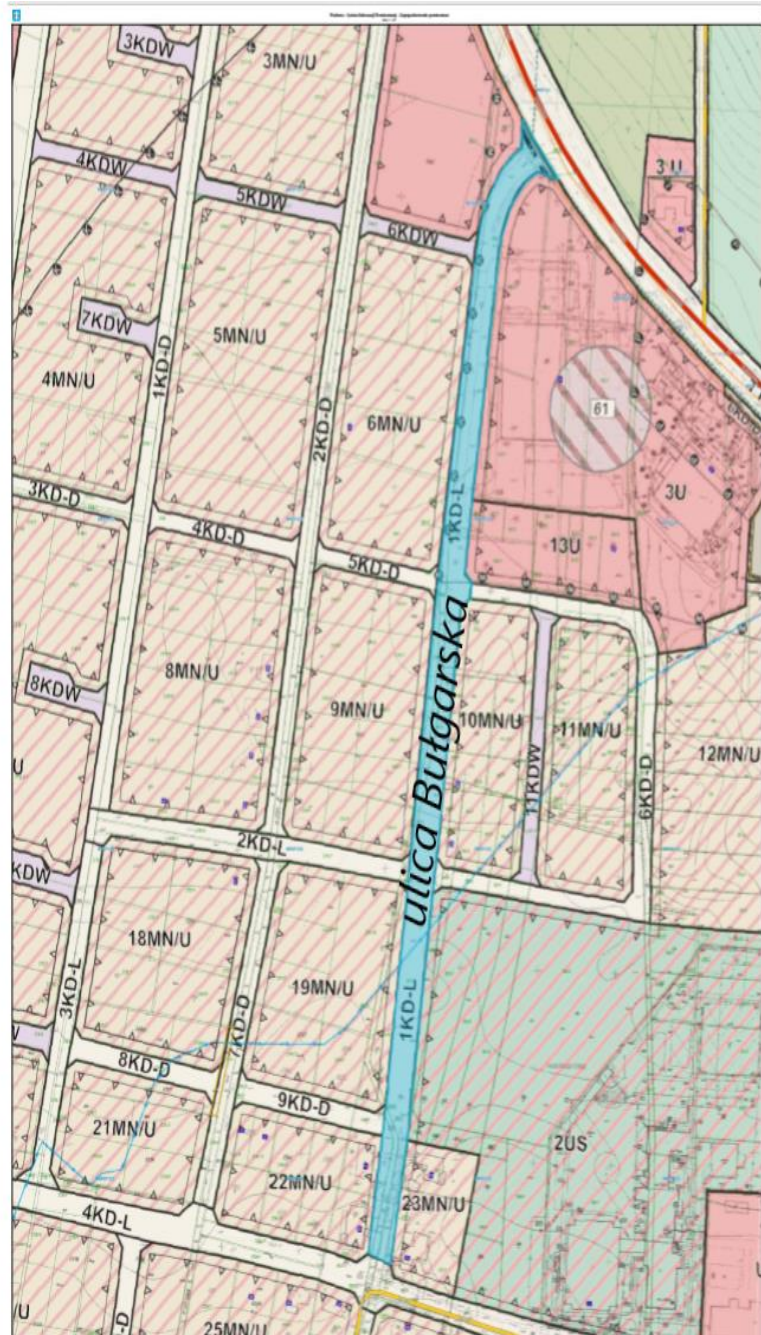

Załącznik nr 2 do Uchwały Nr XVIII/177/20
RADY MIEJSKIEJ WE WSCHOWIE
Z dnia 27 maja 2020 roku.

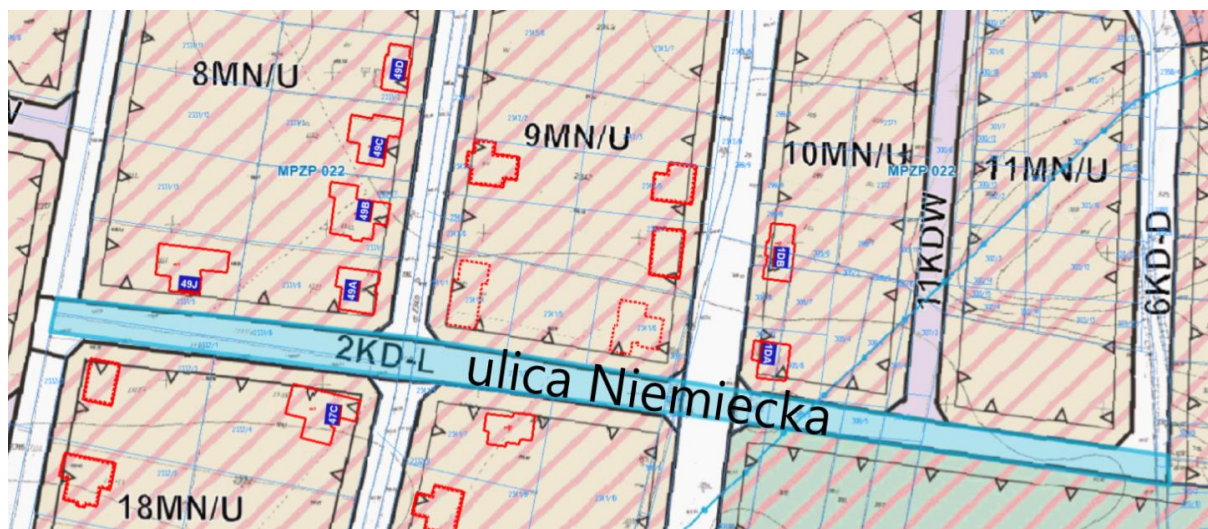


Załącznik nr 3 do Uchwały Nr XVIII/177/20
RADY MIEJSKIEJ WE WSCHOWIE
Z dnia 27 maja 2020 roku.




Załącznik nr 4 do Uchwały Nr XVIII/177/20
RADY MIEJSKIEJ WE WSCHOWIE
Z dnia 27 maja 2020 roku.


Ulica Belgijska

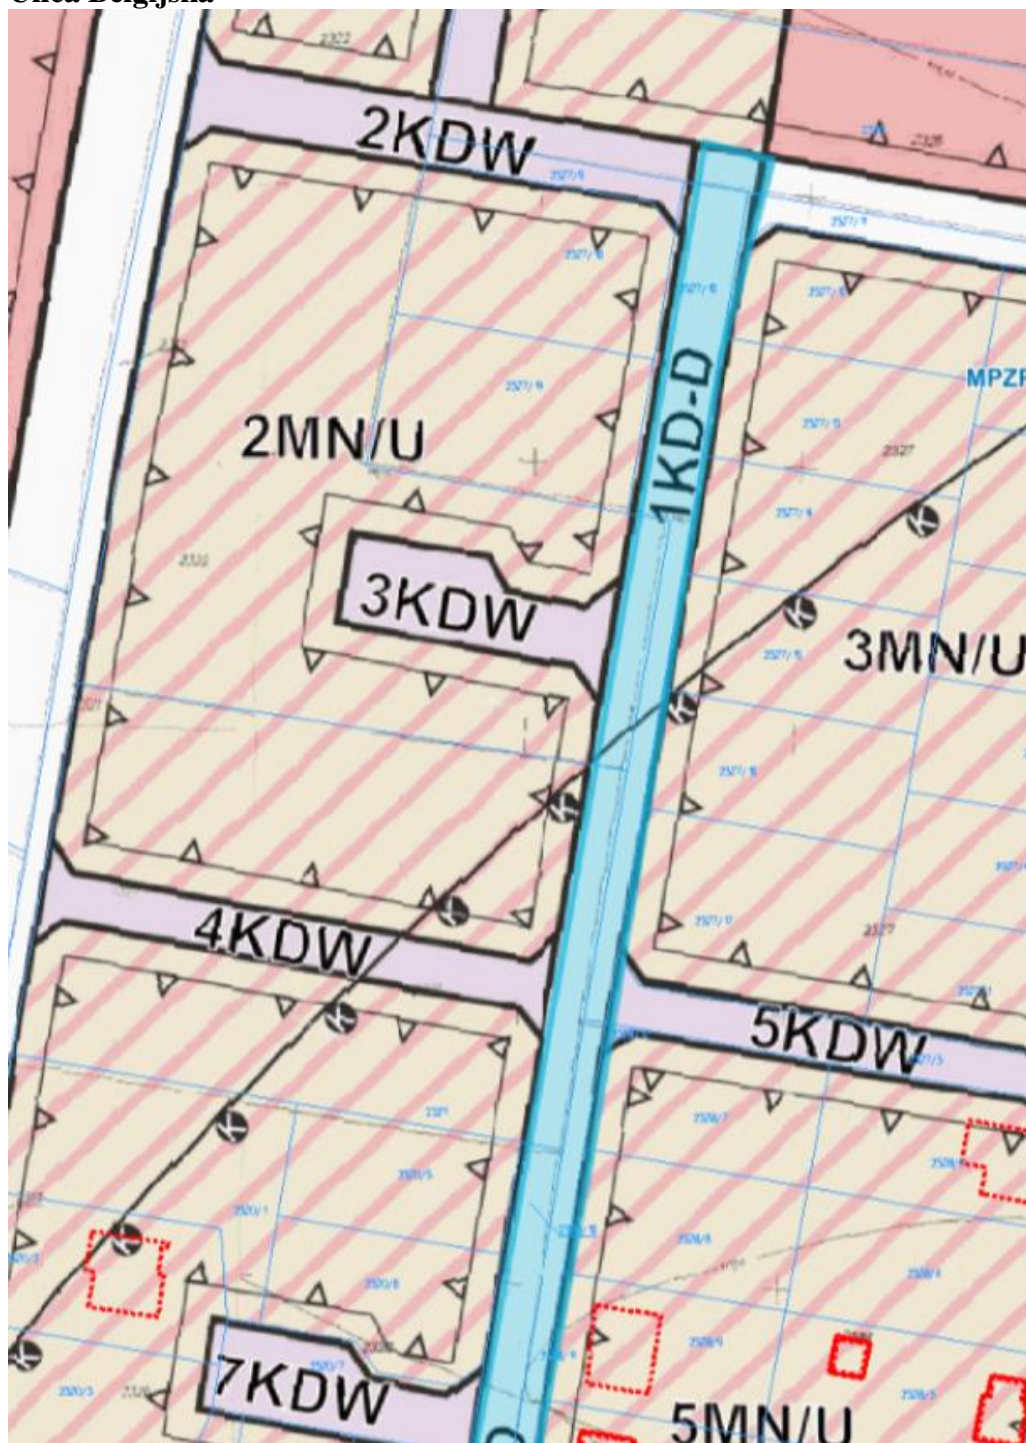


Załącznik nr 5 do Uchwały Nr XVIII/177/20
RADY MIEJSKIEJ WE WSCHOWIE
Z dnia 27 maja 2020 roku.

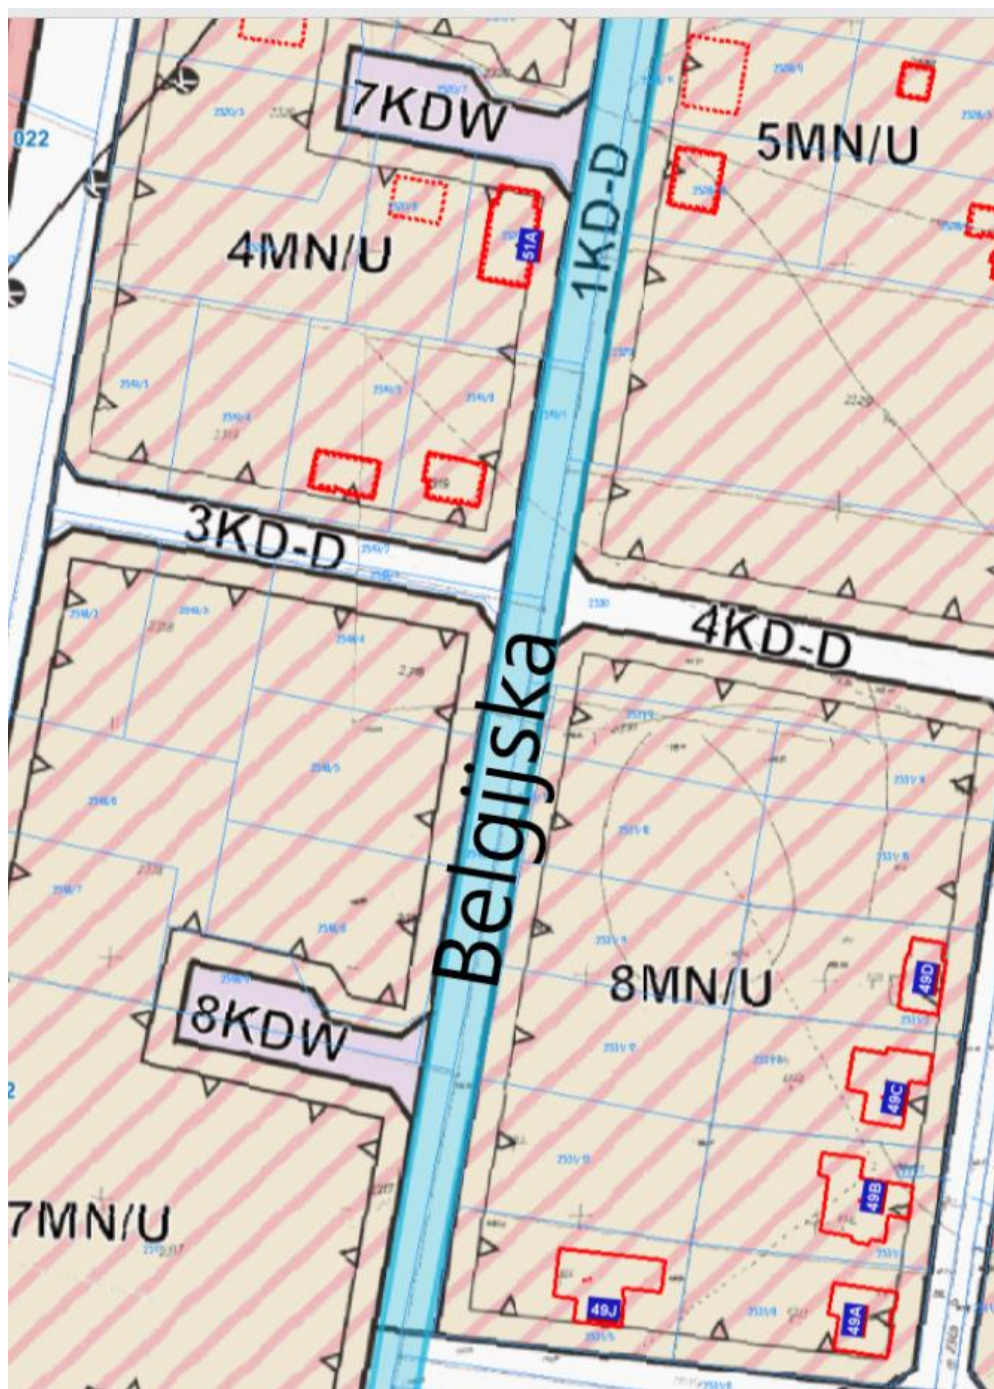


Ulica Belgijska

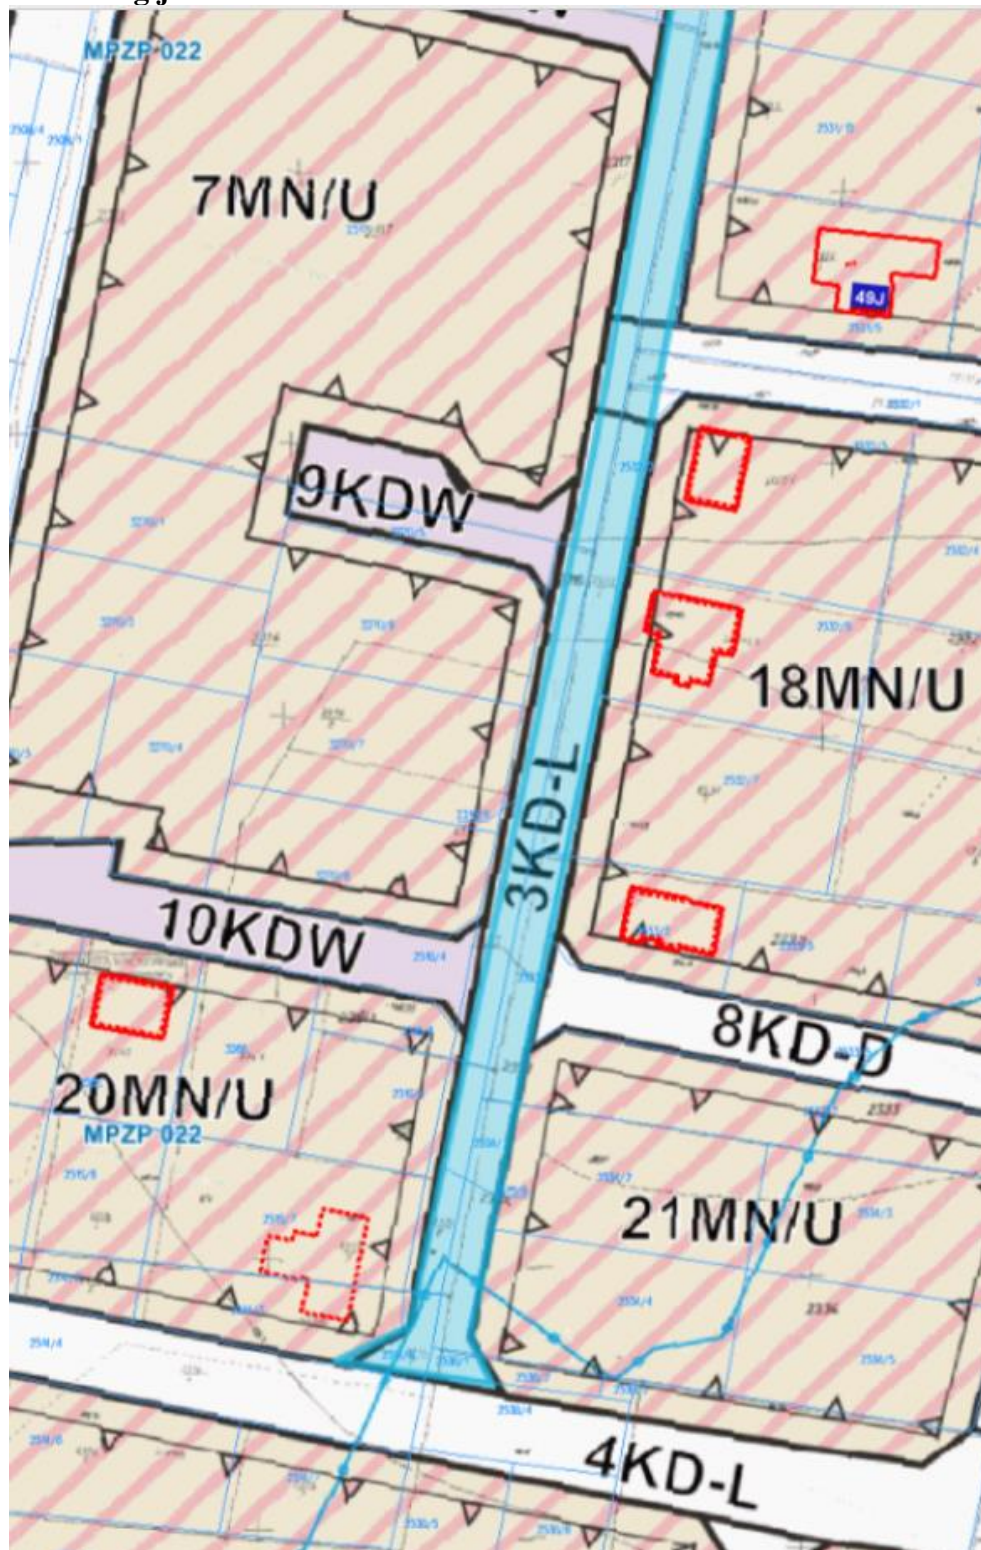


Załącznik nr 7 do Uchwały Nr XVIII/177/20
RADY MIEJSKIEJ WE WSCHOWIE
Z dnia 27 maja 2020 roku.

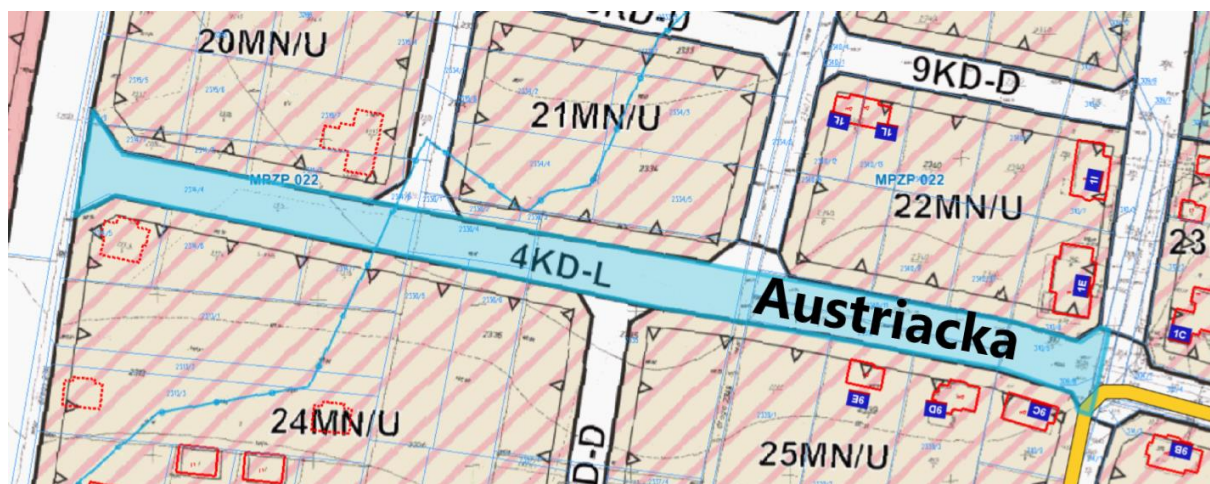


Załącznik nr 8 do Uchwały Nr XVIII/177/20
RADY MIEJSKIEJ WE WSCHOWIE
Z dnia 27 maja 2020 roku.

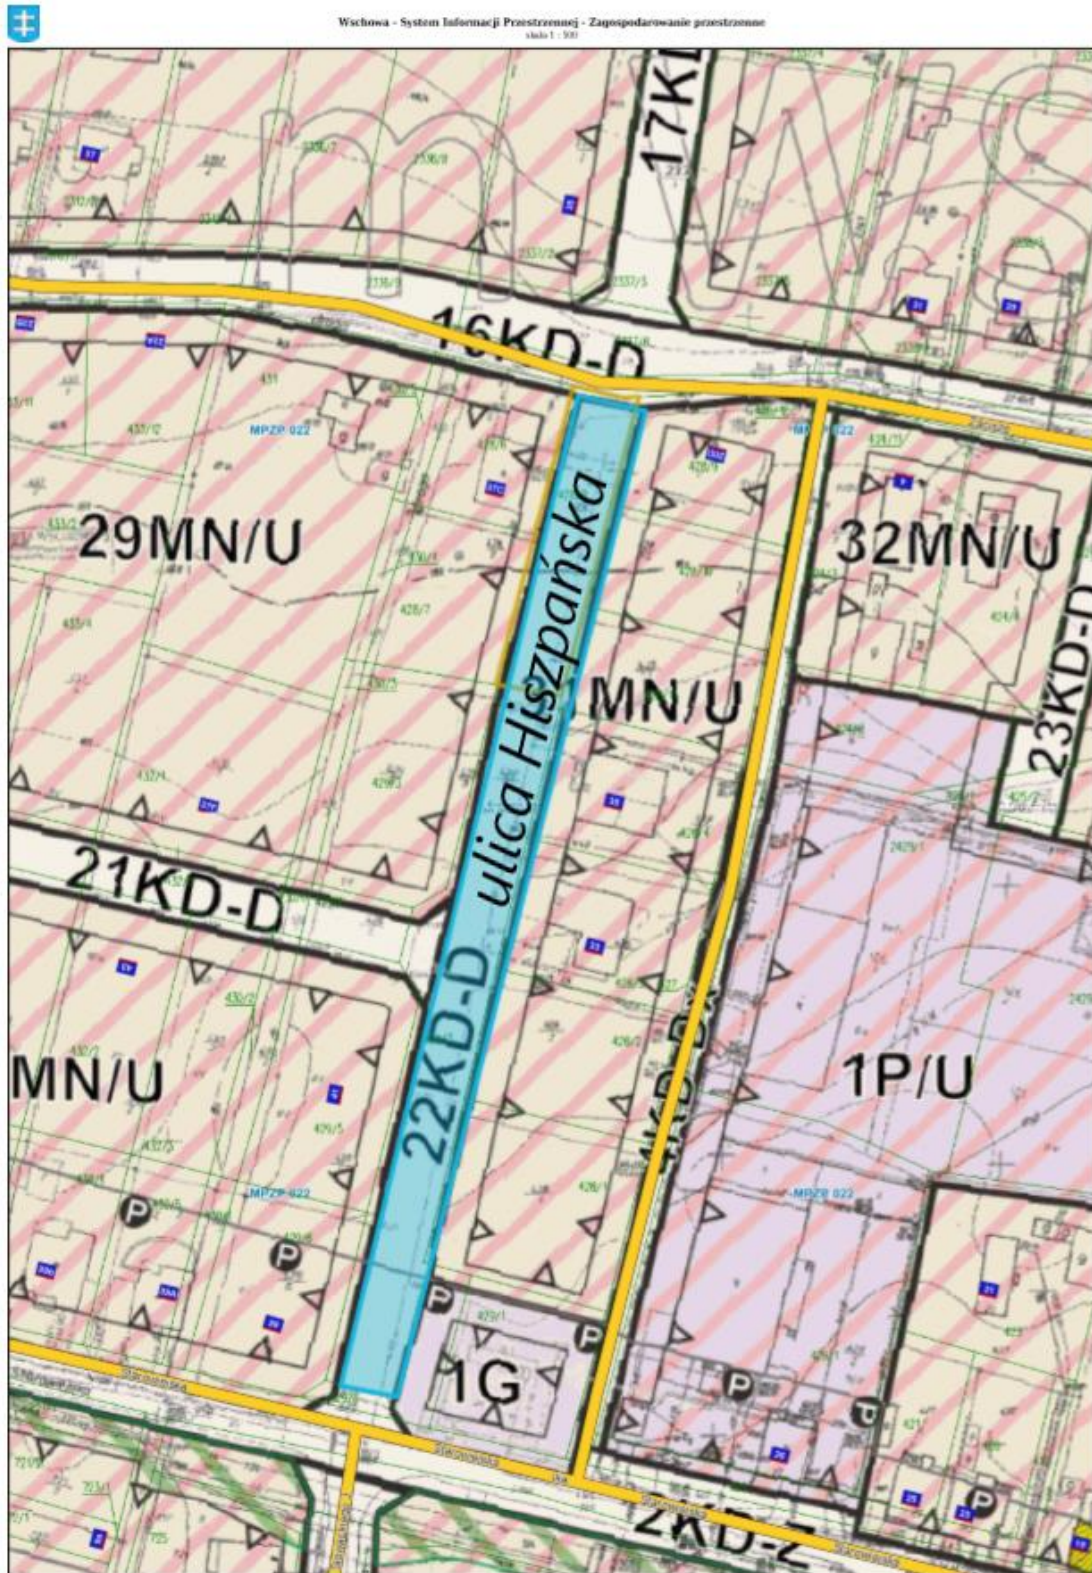


Załącznik nr 9 do Uchwały Nr XVIII/177/20
RADY MIEJSKIEJ WE WSCHOWIE
Z dnia 27 maja 2020 roku.

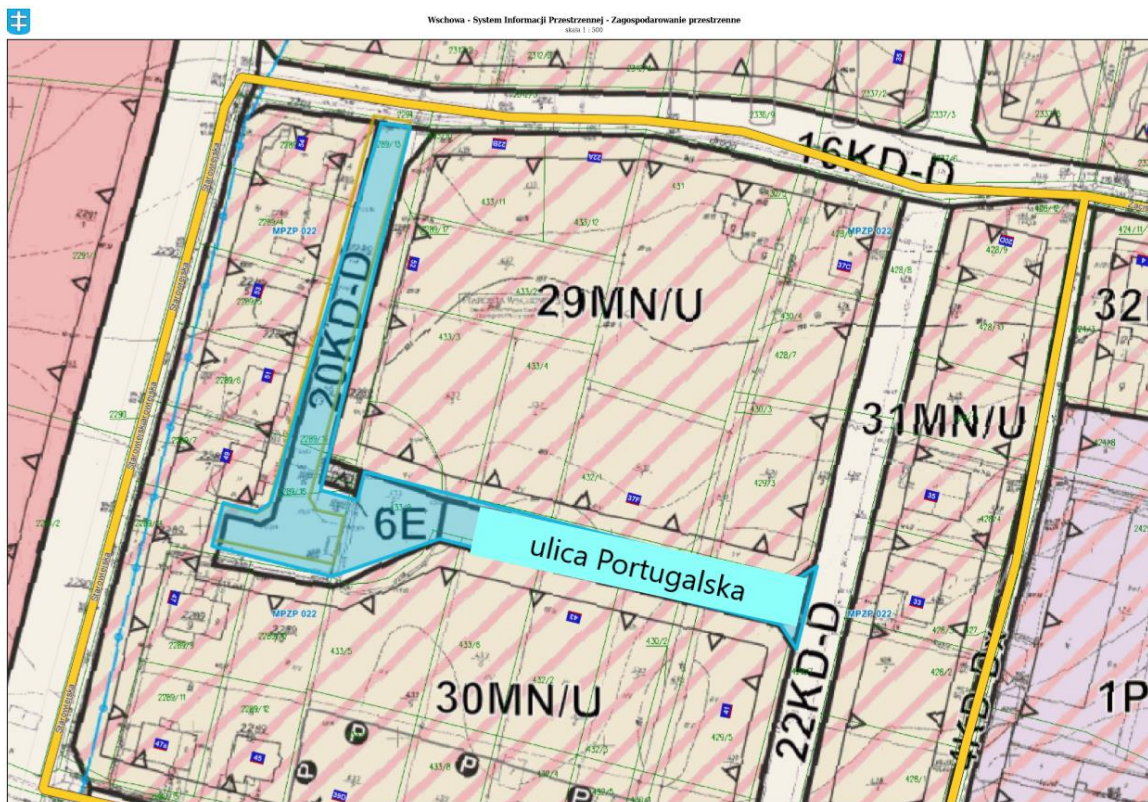


Załącznik nr 10 do Uchwały Nr XVIII/177/20
RADY MIEJSKIEJ WE WSCHOWIE
Z dnia 27 maja 2020 roku.

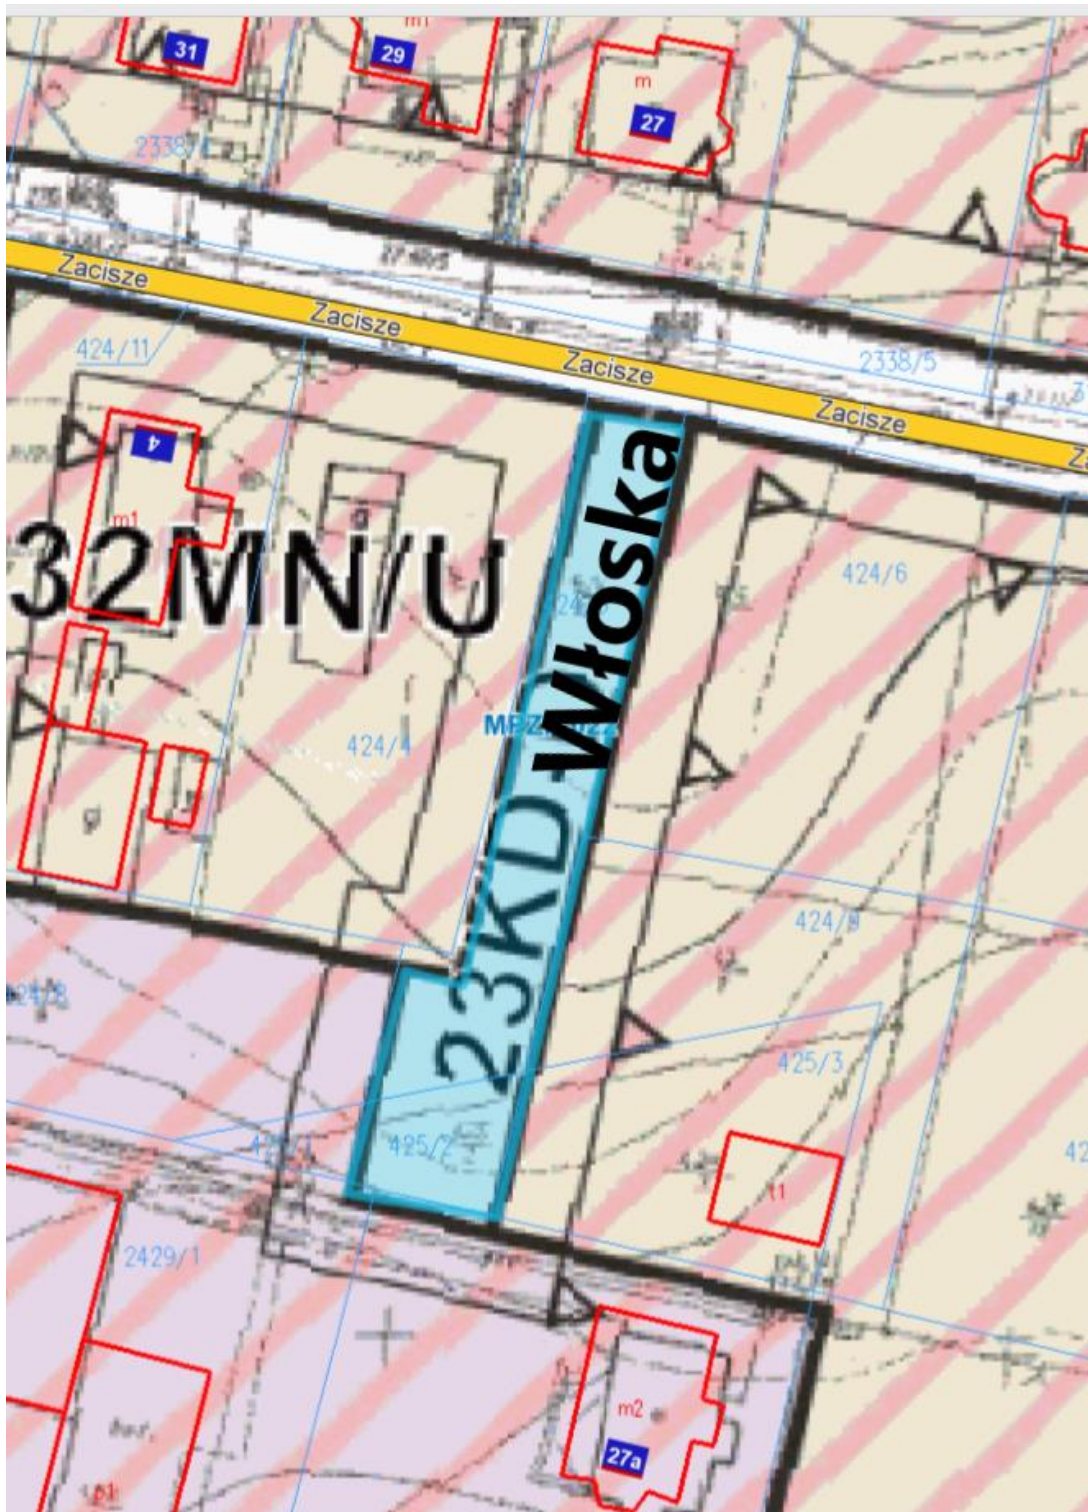


Załącznik nr 11 do Uchwały Nr XVIII/177/20
RADY MIEJSKIEJ WE WSCHOWIE
Z dnia 27 maja 2020 roku.

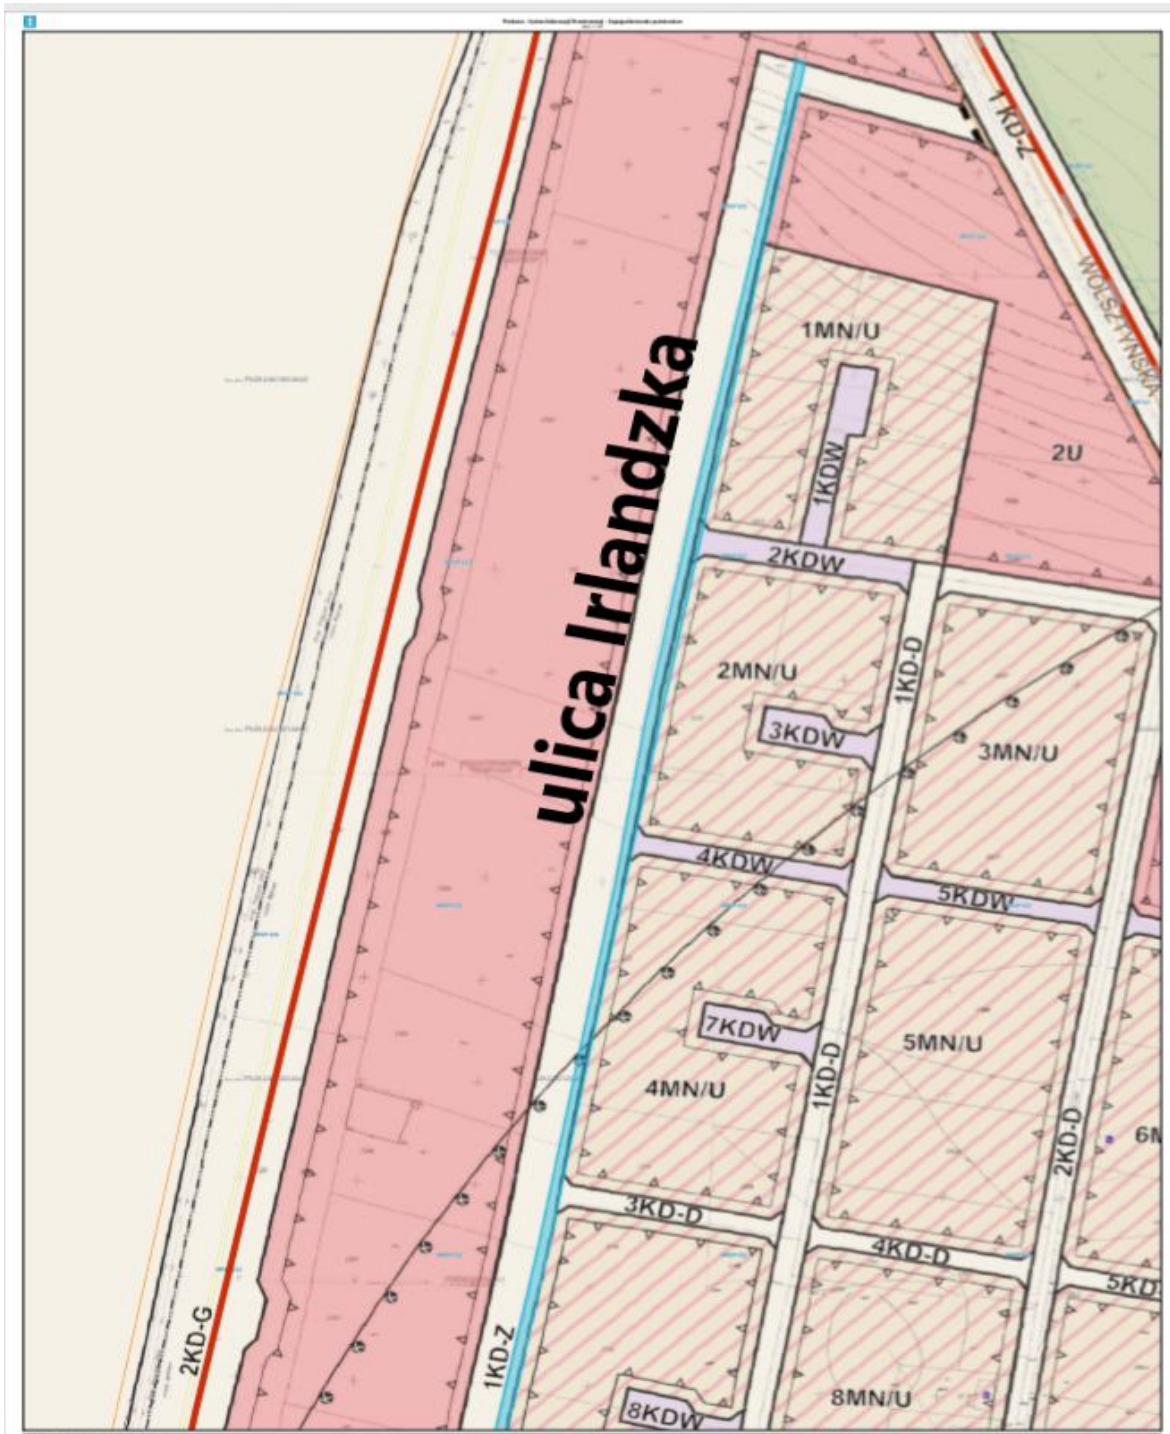

Załącznik nr 12 do Uchwały Nr XVIII/177/20
RADY MIEJSKIEJ WE WSCHOWIE
Z dnia 27 maja 2020 roku.

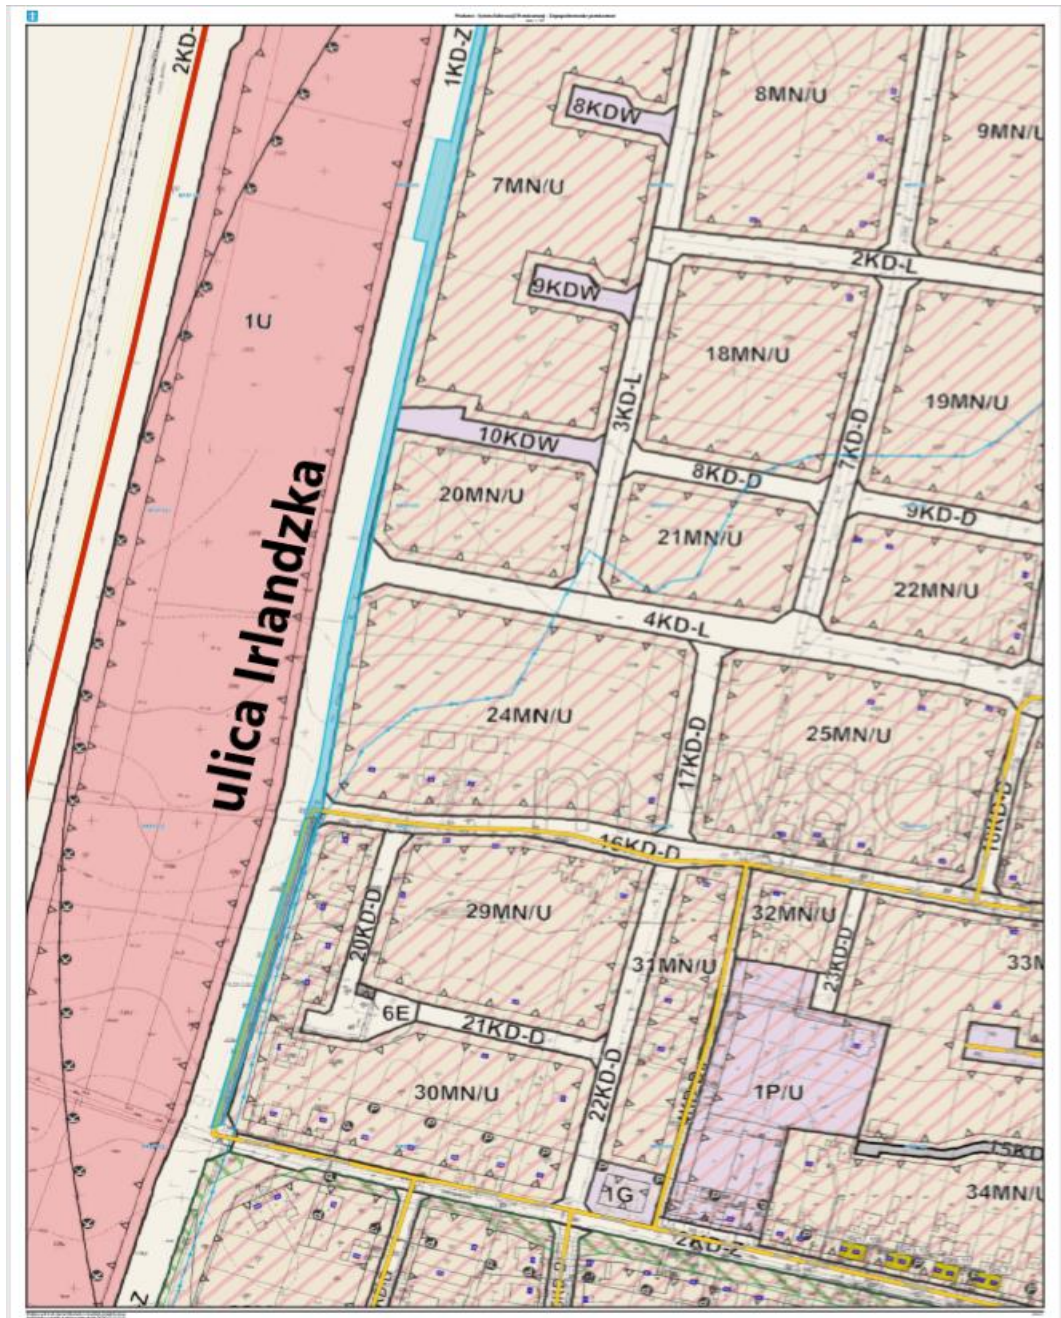

Załącznik nr 13 do Uchwały Nr XVIII/177/20
RADY MIEJSKIEJ WE WSCHOWIE
Z dnia 27 maja 2020 roku.

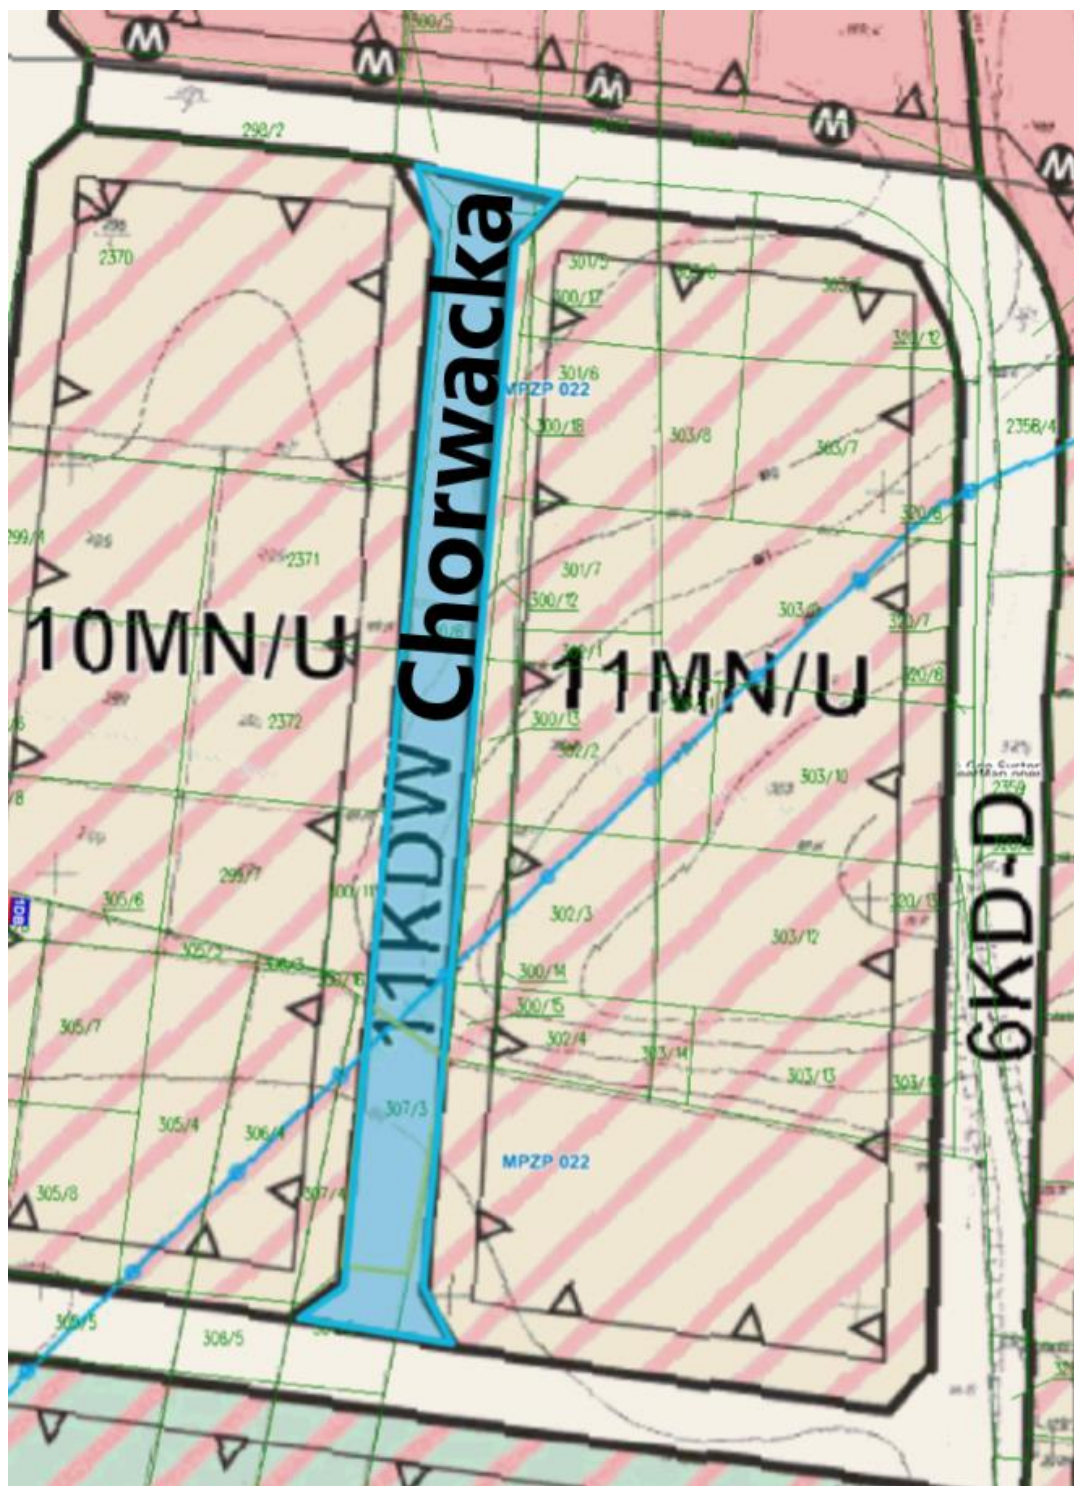

Załącznik nr 14 do Uchwały Nr XVIII/177/20
RADY MIEJSKIEJ WE WSCHOWIE
Z dnia 27 maja 2020 roku.



Wschowa - System Informacji Przestrzennej - Zagospodarowanie przestrzenne
skala 1 : 500



Niniejszy wydruk nie stanowi dokumentu w rozumieniu przepisów prawa
wydrukowano w serwisie wschowa.e-mapa.net dnia 2020-01-23 16:45:23

strona 1

Załącznik nr 15 do Uchwały Nr XVIII/177/20
RADY MIEJSKIEJ WE WSCHOWIE
Z dnia 27 maja 2020 roku.

